


Przekrój przez chodnik

Skala 1:50

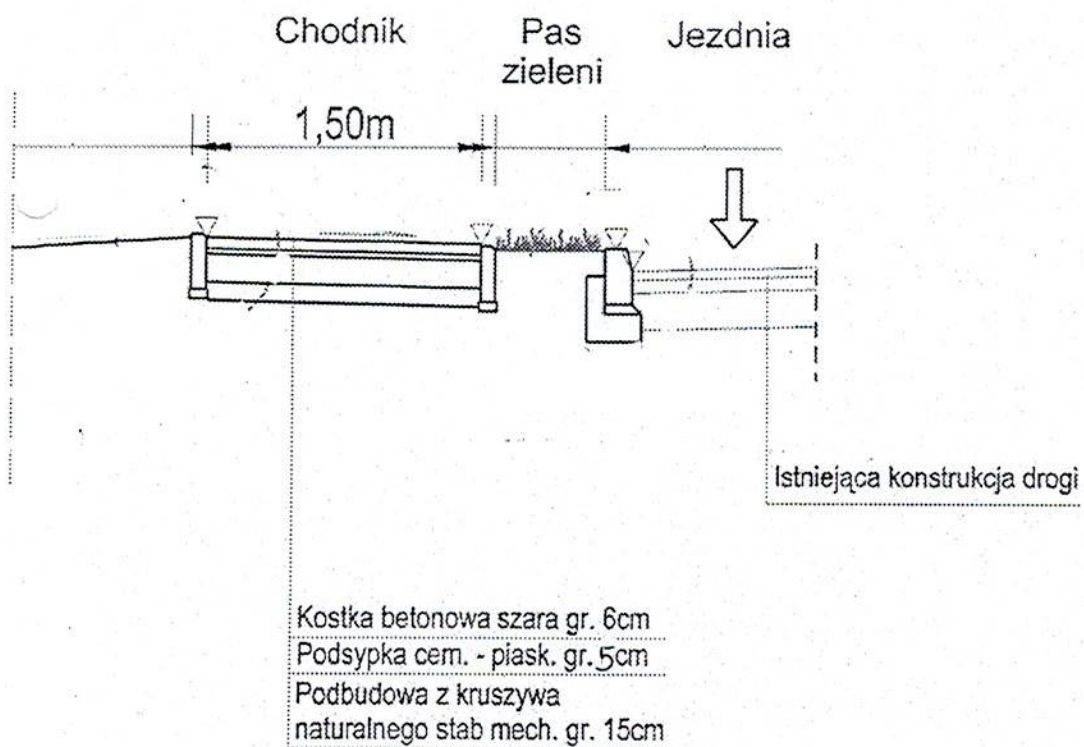

PRZEKRÓJ KONSTRUKCYJNY 1:50

