


STAROSTWO POWIATOWE  
w Świdwinie  
Załącznik stanowi integralną część  
zatwierdzonego projektu  
organizacji ruchu  
Znak sprawy: KH.7121.19.2016.SM


**Legenda**

- Krawężnik wystający 15x30 cm
- - - Krawężnik wtopiony 15x22 cm - belkowy
- Obrzeże 8x30 cm
- Nawierzchnia jezdni z mieszanki SMA
- Nawierzchnia chodnika z kostki betonowej grub. 6 cm
- Nawierzchnia zjazdu z kostki betonowej grub. 8 cm
- Nawierzchnia wysp z kostki granitowej 10x11
- Nawierzchnia z kostki do przełożenia
- Pobocze

Wpust uliczny 550x450 mm

Zakład Produkcyjno-Usługowo-Handlowy  <b>"DRO-BUD"</b> 77-400 ZŁOTÓW UL. FR. BARTOSZA 12 telefon/fax: (67) 263-55-37 NIP 767-102-63-49 REGON 570851067		<b>INWESTOR</b> POWIATOWY ZARZĄD DRÓG ul. Podmiejska 18 78-300 Świdwin			
OBIEKT: Przebudowa drogi powiatowej m. Potczyn, ul. Mickiewicza, Powstańców					
TYTUŁ: <b>Projekt stałej organizacji ruchu</b>			NR <b>1.1</b>		
STANOWISKO	IMIĘ I NAZWISKO	SPECJALNOŚĆ	NR UPRAW.	DATA	PODPIS
Projektant	Jerzy Wiśniewski	Drogowa	NN-8345/769/84	07.2016	
Sprawdzający	mgr inż. Czesław Choraży	Drogowa	NN-8345/430/81	07.2016	
Opracował	mgr inż. Wojciech Bindek	Drogowa		07.2016	
Sprawdzający					
STADIUM Projekt Budowlany		ROK OPR. 2016	NR UMOWY 29/2016	SKALA 1:500	



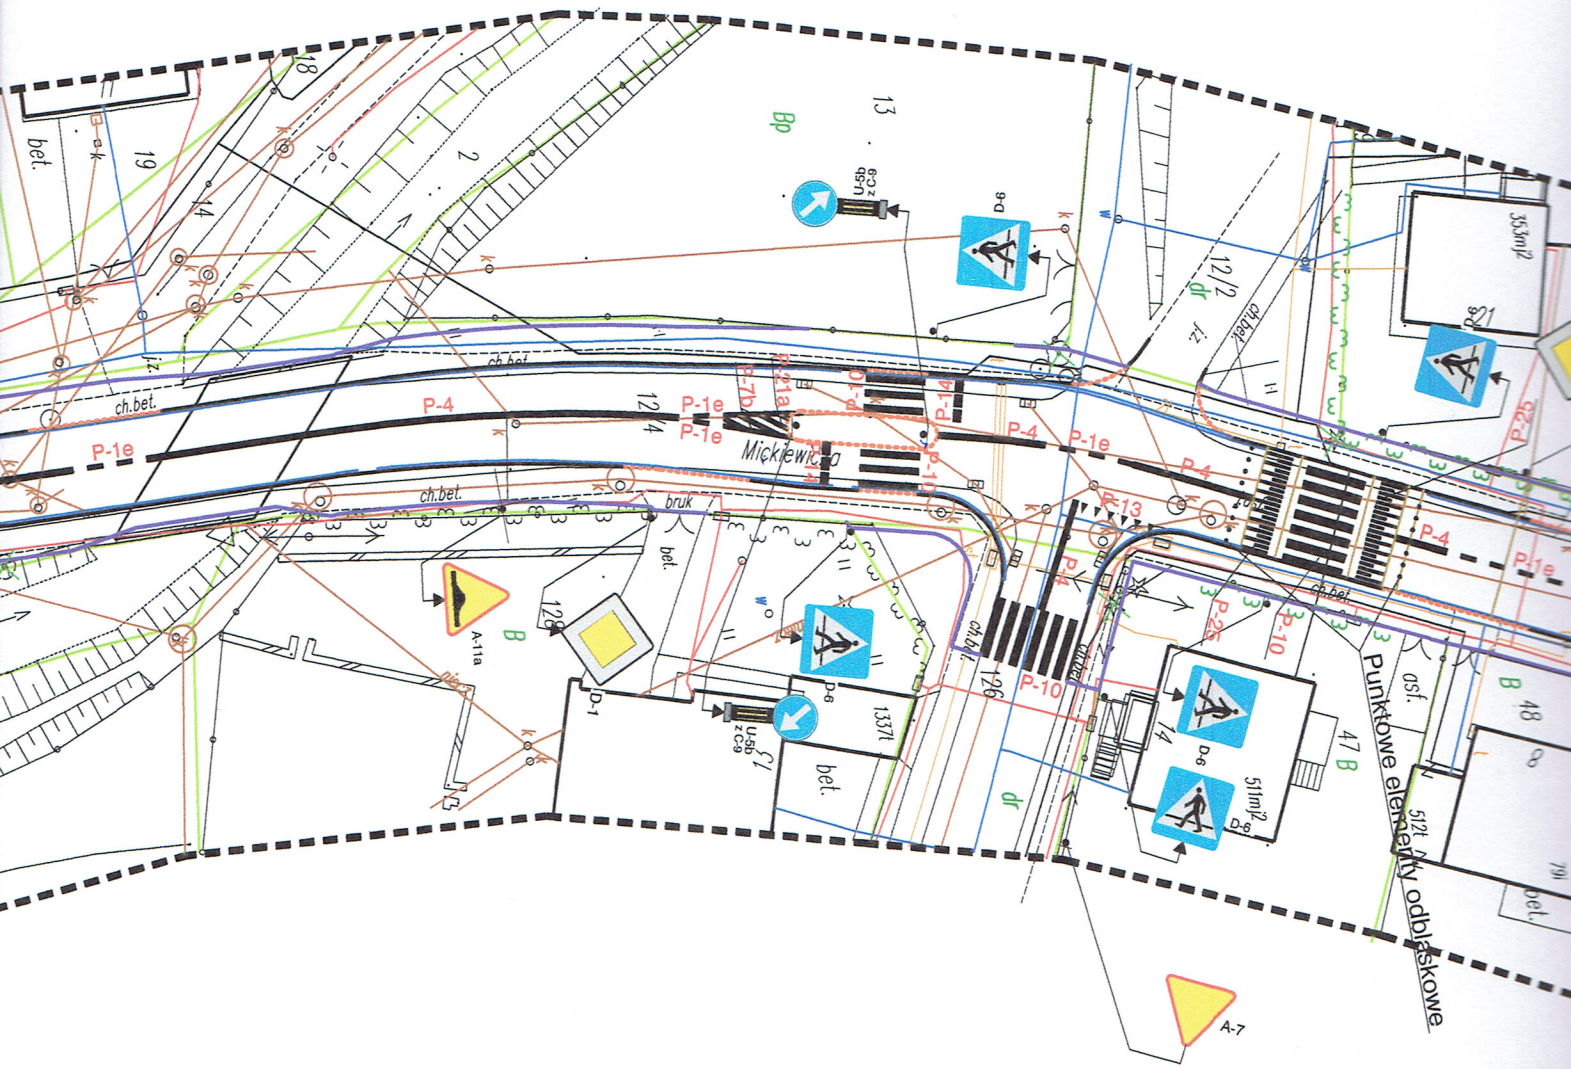

535m<sup>2</sup>  
P-4  
P-1e  
P-10  
P-13  
P-25  
P-100  
12/2  
12/1  
12/3  
12/4  
