




SCHODY NR 1
widok z góry

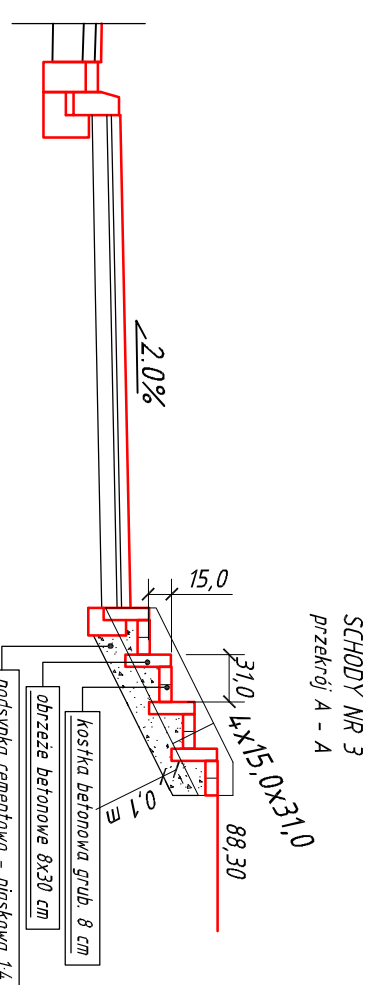


SCHODY NR 3
przekrój A - A
widok z góry

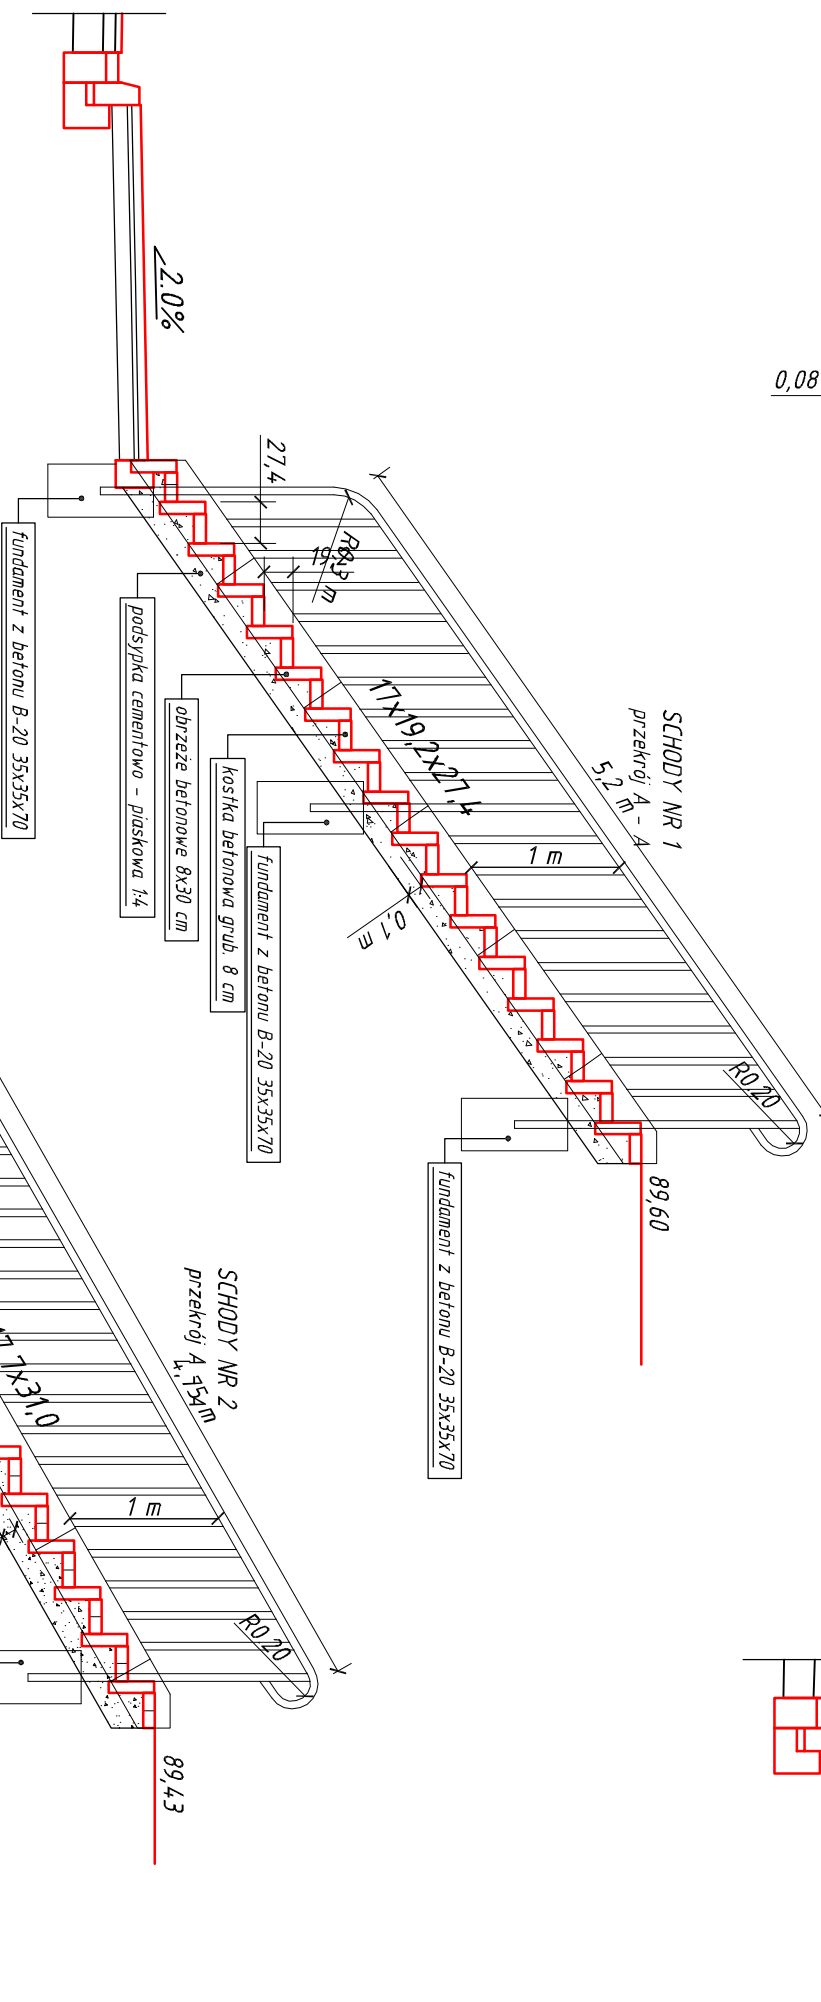

SCHODY NR 1
przekrój A - A

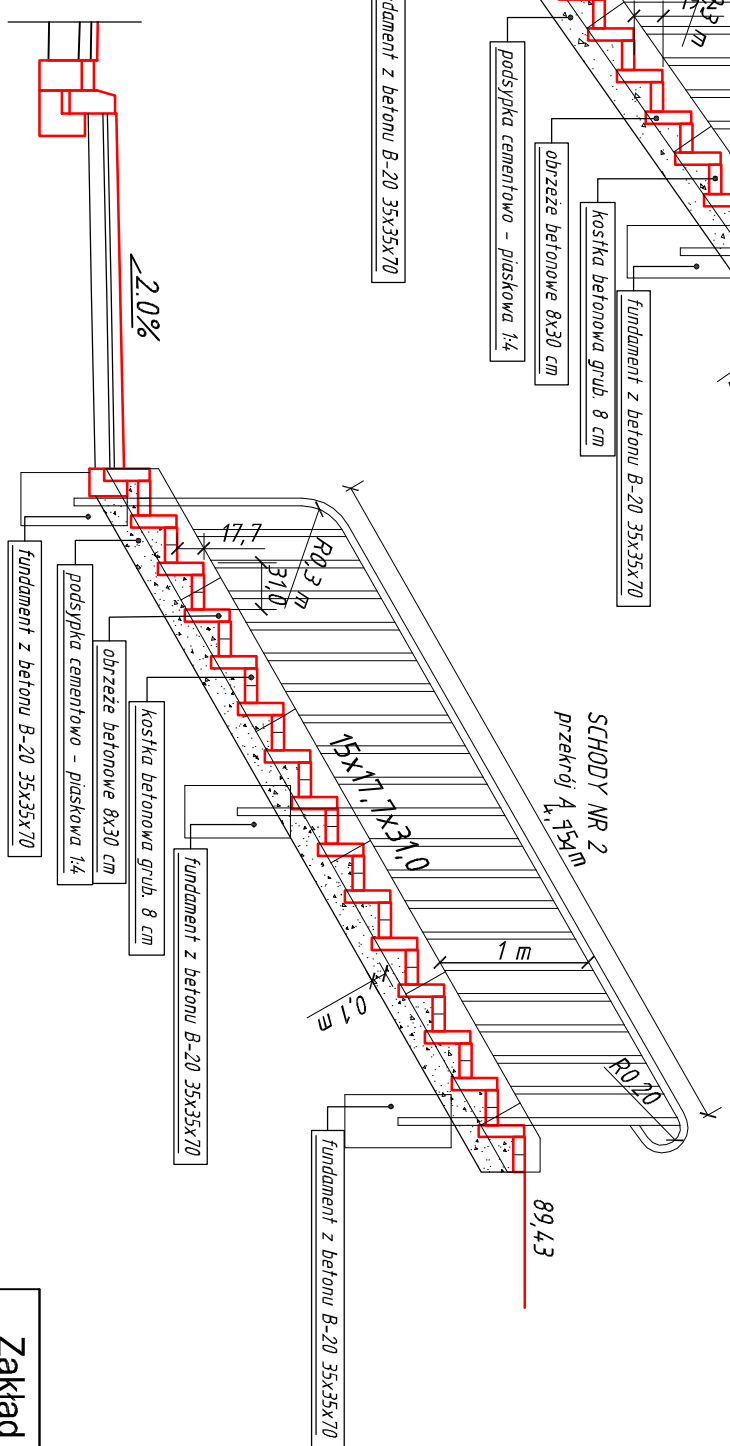

SCHODY NR 2
przekrój A - A

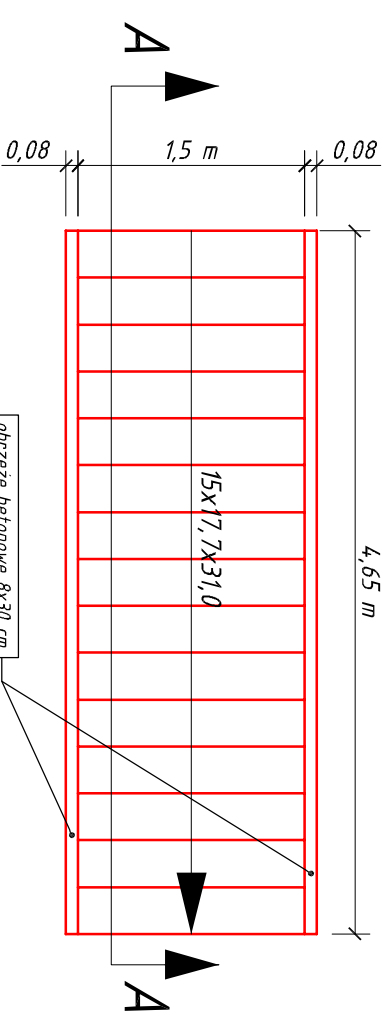

SCHODY NR 2
widok z góry



Zakład Produkcyjno-Usługowo-Handlowy

"DRO-BUD"

77-400 ZŁOTÓW UL. FR. BARTOSZA 12
Telefon/fax: (67) 263-55-37
NIP 767-102-63-49 REGON 570851067

INWESTOR
POWIATOWY ZARZĄD
DRÓG
ul. Podmiejska 18
78-300 Świdwin

OBIEKT: Przebudowa drogi powiatowej nr 1088Z
m. Potęczyń, ul. Mickiewicza, Powiatów Warszawskich

TYTUŁ: Przekroje normalne

NR 3.2

STANOWISKO	IMIĘ I NAZWISKO	SPECJALNOŚĆ	NR UPRAW.	DATA	PODPIS
Projektant	Berzy Wiśniewski	Drógowa	NN-8345/769/84	07.2016	
Sprawdzający	mgr inż. Czesław Chorączy	Drógowa	NN-8345/430/81	07.2016	
Opracował	mgr inż. Wojciech Bindek	Drógowa		07.2016	
Sprawdzający	STADIUM	ROK OPK.	NR USTAWY	SKALA	
	Projekt Wykonawczy	2016	29/2016	1:50	