
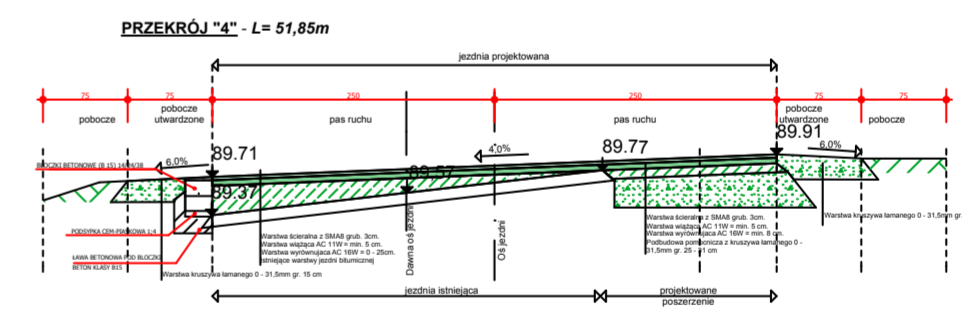
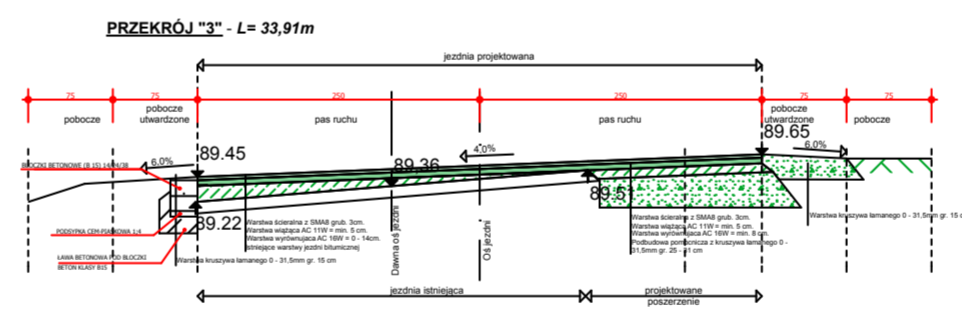
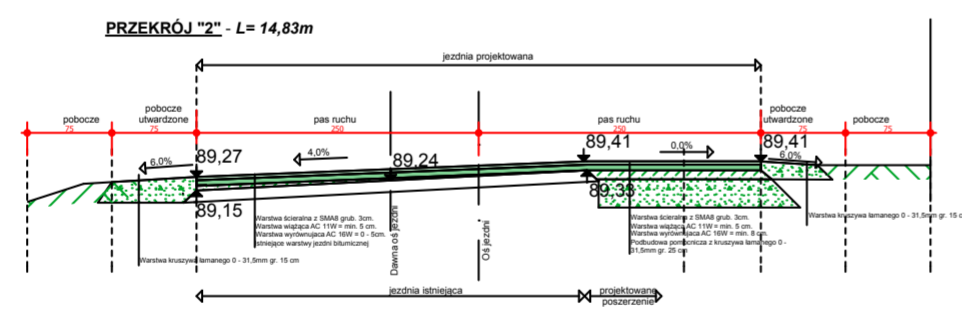


dostosowanie nawierzchni  
przebudowywanej z nawierzchnią  
istniejącego zjazdu z drogi wojewódzkiej

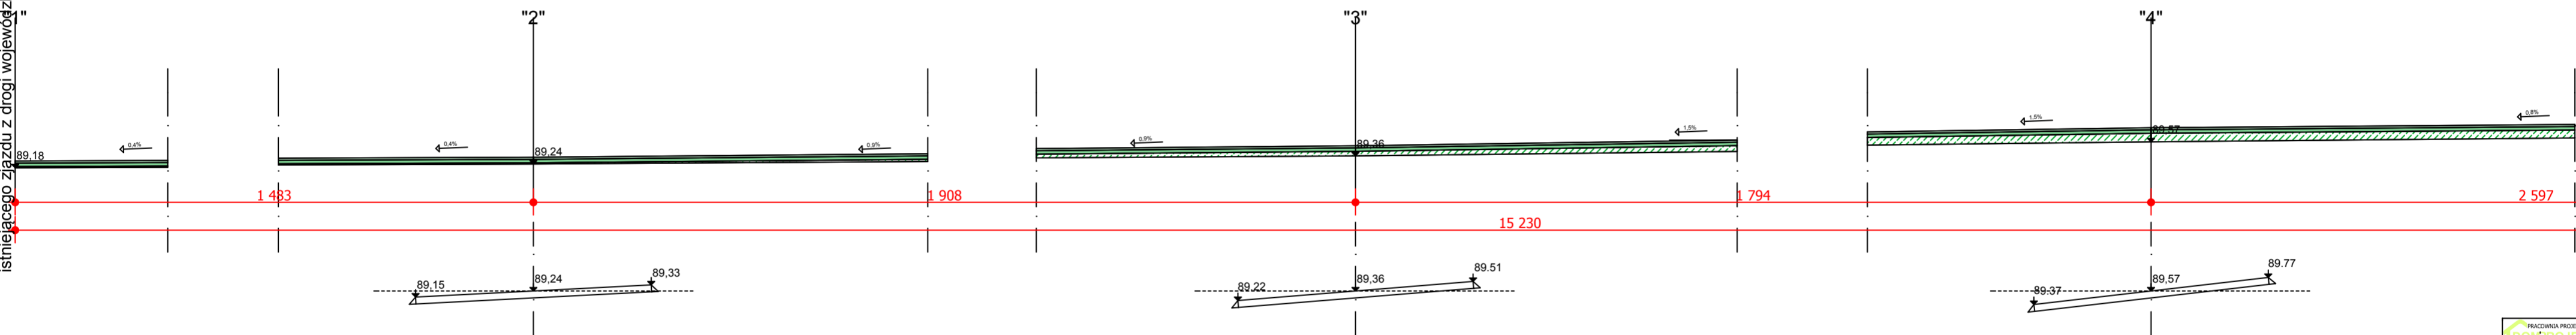

**PRACOWNIA PROJEKTOWA**  
**DOM-PROJEKT**

mgr inż. MICHAŁ SĘPIĆ  
ul. 1000 1000  
50-100 Wrocław

Pracownia Projektowa  
ul. 1000 1000  
50-100 Wrocław

mgr inż. MICHAŁ SĘPIĆ  
mgr inż. MICHAŁ SĘPIĆ  
mgr inż. MICHAŁ SĘPIĆ

1:25 arch. 07.2016 2a