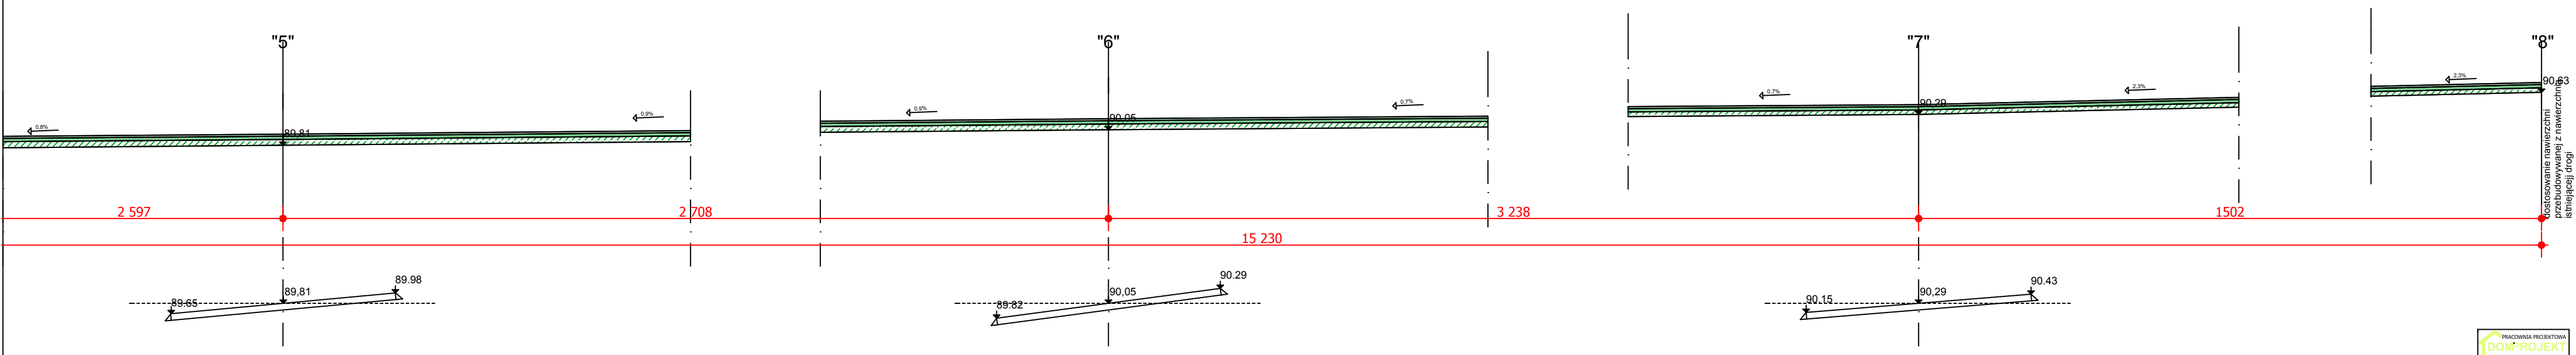

PRZEKRÓJ "5" - *L= 77,82m*

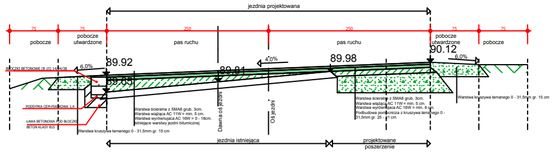

PRZEKRÓJ "6" - *L= 104,9m*

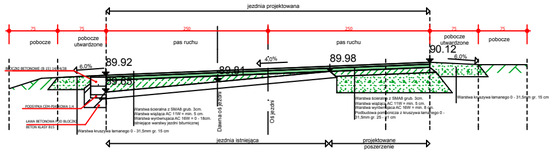

PRZEKRÓJ "6" - *L= 104,9m*

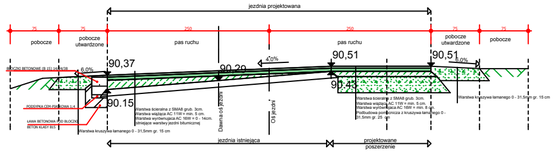

PRACOWNIA PROJEKTOWA
DOM PROJEKT
mgr inż. arch. M I C H A Ł S K U P
tel. 507 238 227
email: michal.skup@gmail.com
Świdnica, ul. Bolesława Chrobrego 4b

1	PRZEBUDOWA DRÓG POŁĄCZONYCH - ZL. ZAMOŚCIE, ZL. WIELKA WIEŚ, ZL. ŚLASKOGRÓDZ - LEPSZO W KM. 0,71+ 32,0
2	FAZA POWIATOWA NR. 101AZ, ob. nr 105
3	POWIATOWY ZARZĄD DRÓG ul. Piotrowska 36, 78 - 500 Świdwin
4	PROFIL PODŁUŻNY, PRZEKRÓJE POPRZECZNE
5	mgr inż. arch. Michał Skup upr. 21/OPOLSKIE/2013
6	
7	
8	
9	
10	
11	
12	
13	
14	
15	
16	
17	
18	
19	
20	

Skala	Data	Nr
1:25	arch. 07.2016	2b